


会場案内図

1階平面図




2階平面図

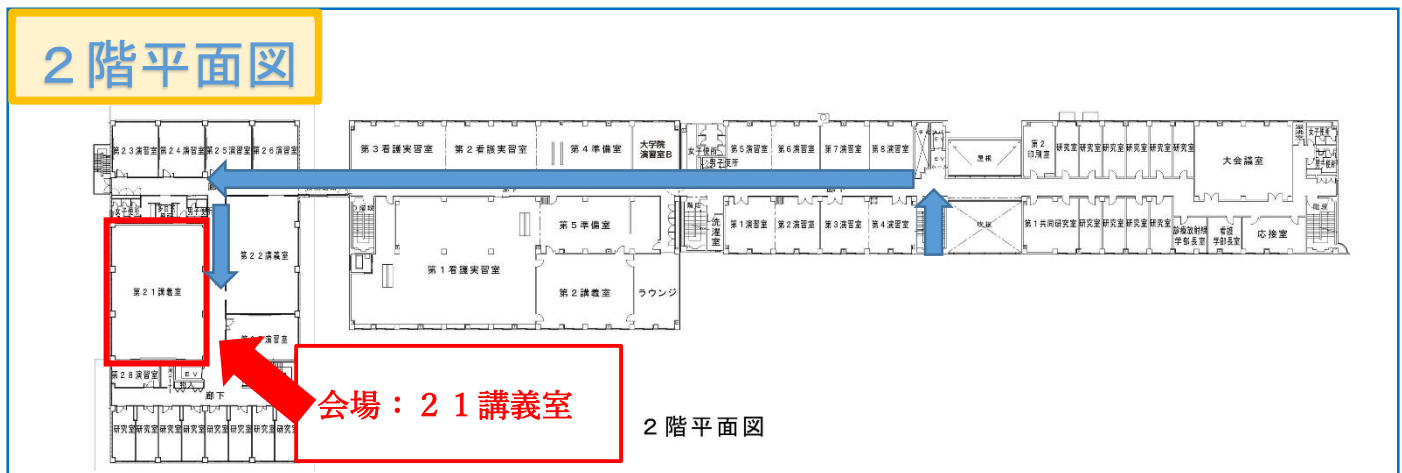

2階平面図

< 駐車場案内図 >

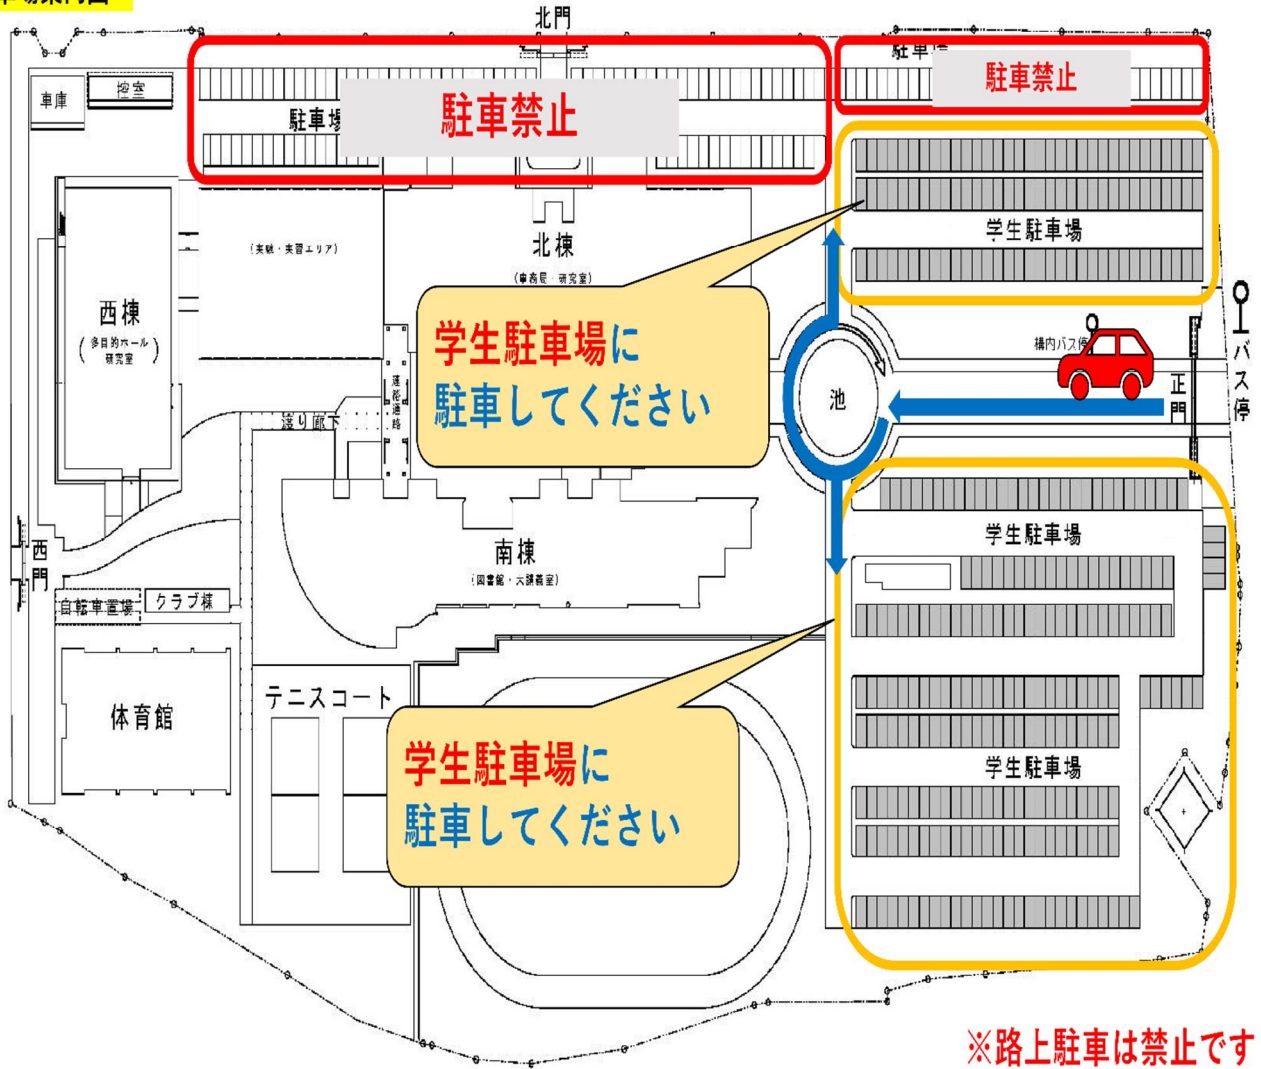

※路上駐車は禁止です