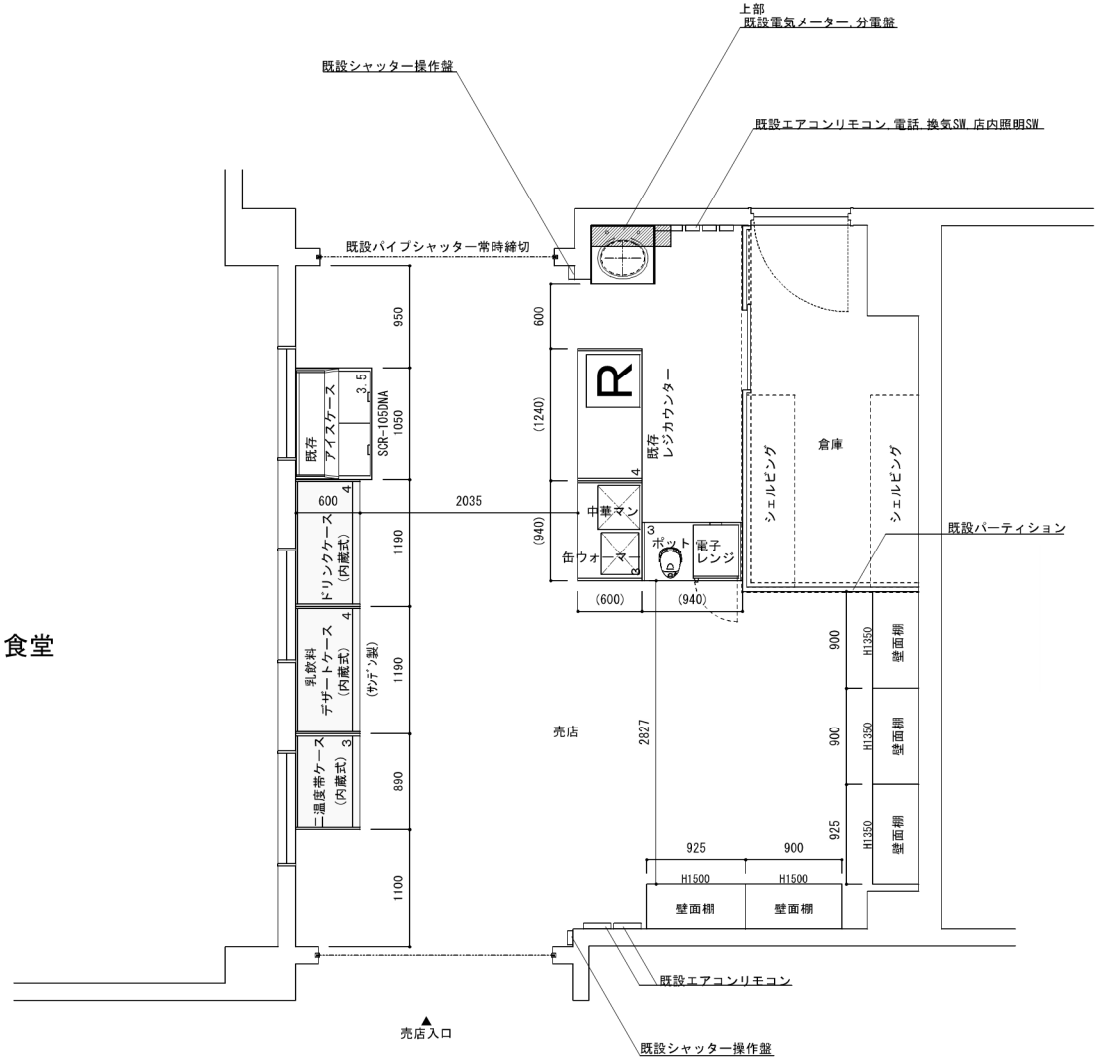

店舗面積	３９．９３Ｍ^2	１２．１坪
売場面積	３３．９８Ｍ^2	１０．３坪
倉庫面積	５．９５Ｍ^2	１．８坪

工事名称	図面名称	縮尺	設計年月日	訂正年月日	承認	検図	製図	図面番号
群馬県立県民健康科学大学売店	平面図	1/50	2019/5/27	2020/9/11				